

PLANTA ALTA DE GARAJE -PRIMER SOTANO- COTA + 96,08

Superficie construida de garaje planta alta de sótano (cola + 96,08) 223,78 m²


Superficie construida de garaje en semisótano 180,91 m²

Superficie construida de garaje en sótano 42,87 m²

Total superficie construida de garaje planta cola + 96,08 223,78 m²

Total superficie construida de garaje en las dos plantas 460,48 m²

93,26

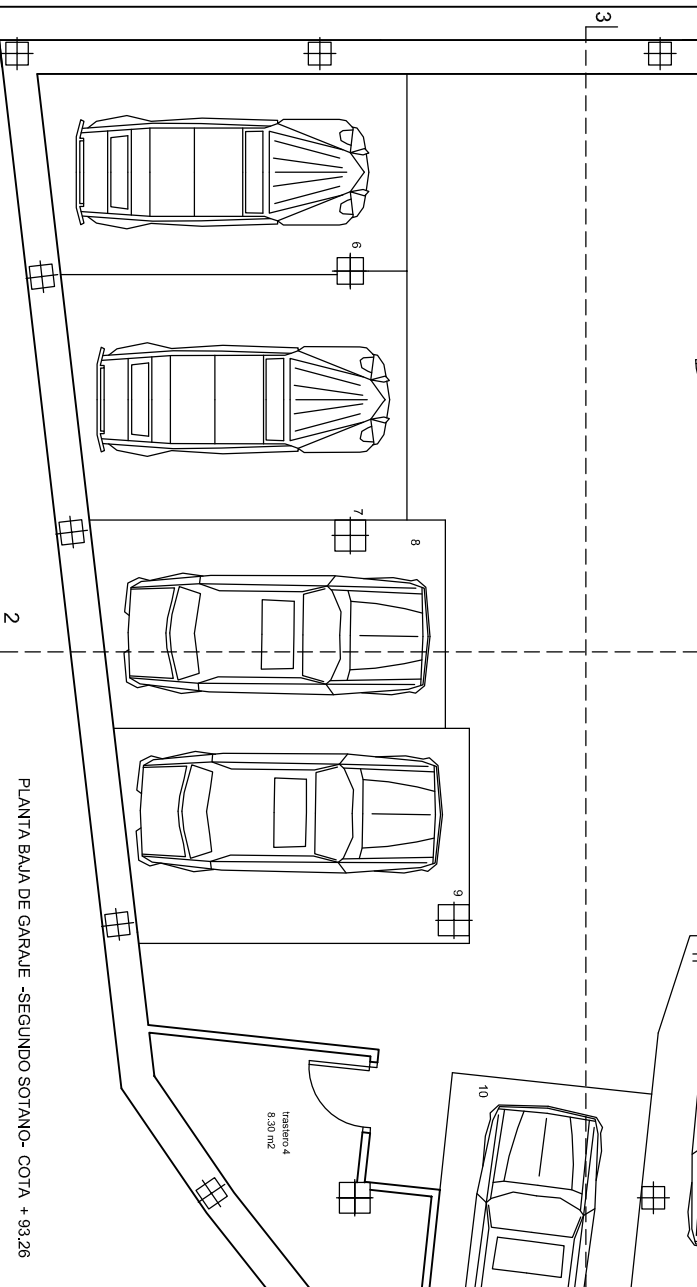

PLANTA BAJA DE GARAJE -SEGUNDO SOTANO- COTA + 93,26

Superficie construida de garaje planta baja de sótano (cola + 93,26) 236,70 m²

FIN DE OBRA de

10 VIVIENDAS, GARAJES Y URBANIZACION en el nº 9 DE LA CALLE SAN ANDRES, ACTUACION ASISTEMATICA 20 (CENTRO), ARRIGORRIAGA, BIZKAIA.

PROPIETARIO OLAUR S.L. PLANO Nº 1 DISTRIBUCION Y SUPERFICIES PLANTA ALTA DE GARAJE PLANTA BAJA DE GARAJE

CAÑADA-SALZ-MERINO ARQUITECTOS ALAMEDA VALZAREDO 35 5º C-D 48909 BILBAO 48911214 csmr@bilbainkari.net

FECHA JUNIO-2008 ESCALA 1:50