

EDIFICIO 3 PORTAL-1


PLANTA PLANTA BAJA

Superficie útil vivienda B

58,67 m²

Superficie construida vivienda B

70,52 m²

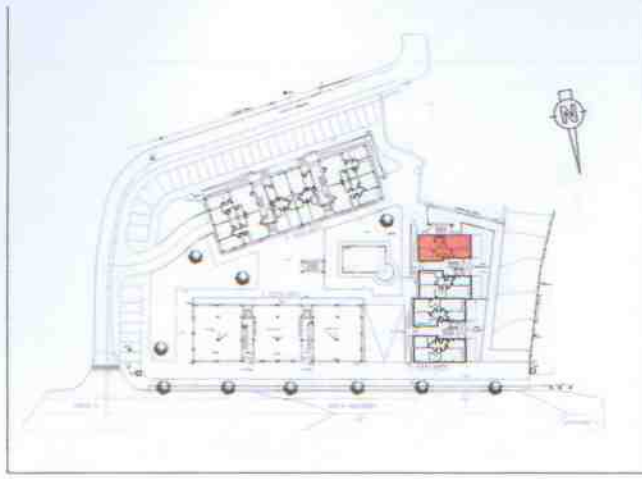

PROYECTO DE EJECUCION DE 58 VIVIENDAS, GARAJES, TRASTEROS Y URBANIZACIÓN EN LA FINCA 39-44-010 LA TEJERA SIN EN HOZNAYO, ENTRAMBASAGUAS - CANTABRIA

CAÑADA, SAIZ Y MERINO ARQUITECTOS | OCTUBRE 2007

PROMOCIONES LAUCONAZ S.L.

ESCALA 1:50

Nº 44

TIPOLOGIAS DE LAS VIVIENDAS - PLANTAS -
EDIFICIO 3 PORTAL-1 VIVIENDA B
PLANTA BAJA 1 UD/PP