



ALZADO ESTE

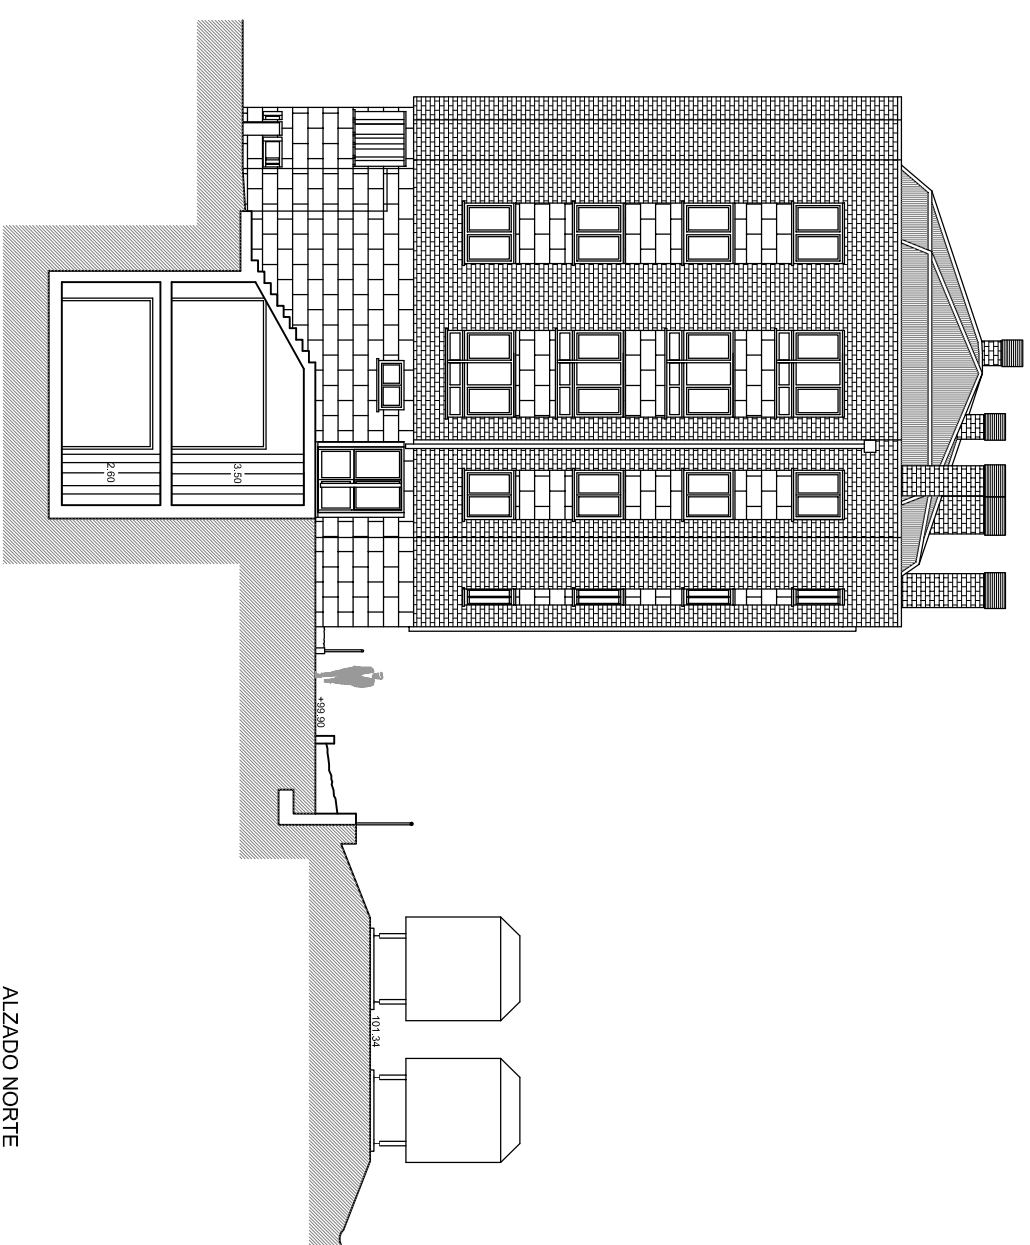

ALZADO NORTE

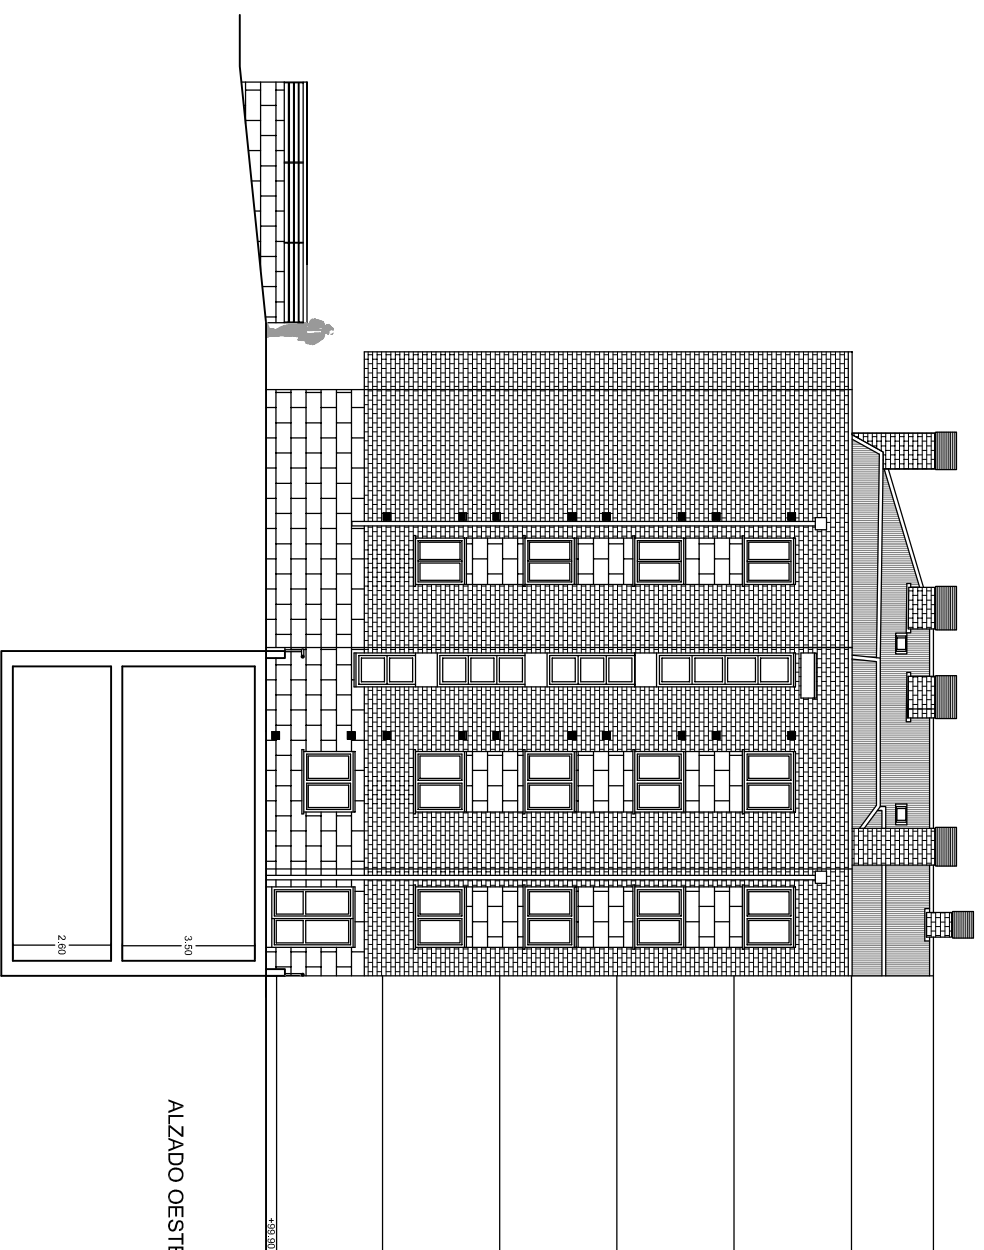

ALZADO OESTE

FIN de OBRA de

10 VIVIENDAS, GARAJES Y URBANIZACION en el nº 9 DE LA CALLE SAN ANDRES,  
ACTUACION ASISTEMATICA 20 (CENTRO), ARRIGORRIAGA, BIZKAIA.

PROPIETARIO  
OLAUR S.L.

PLANO Nº 4  
ALZADOS

CAÑADA-SAIZ-MERINO ARQUITECTOS

FECHA  
JUNIO-2006

ESCALA  
1:100

ALUBENA VAZQUEZ 35 3º C-D 48909 BILBAO 48871474 csm@bwhk.com