


PLANTA 5ª BAJO CUBIERTA - ALTA DE DUPLEX - COTA +114.60

PLANTA 5ª BAJO CUBIERTA - ALTA DE DUPLEX-	
Superficies útiles	28,98 m ²
Vivienda tipo E	17,14 m ²
Vivienda tipo F	11,84 m ²
Total superficie útil de viviendas	48,12 m ²
Total superficie útil planta bajo cubierta	48,12 m ²
Superficies construidas	
Vivienda tipo E	29,88 m ²
Vivienda tipo F	18,97 m ²
Total superficie construida de viviendas	48,85 m ²
Total superficie construida planta bajo cubierta	48,85 m ²

VIVIENDAS DUPLEX	
Superficies útiles	100,37 m ²
Vivienda tipo E	115,62 m ²
Vivienda tipo F	97,93 m ²
Vivienda tipo E	116,09 m ²
Vivienda tipo F	116,09 m ²

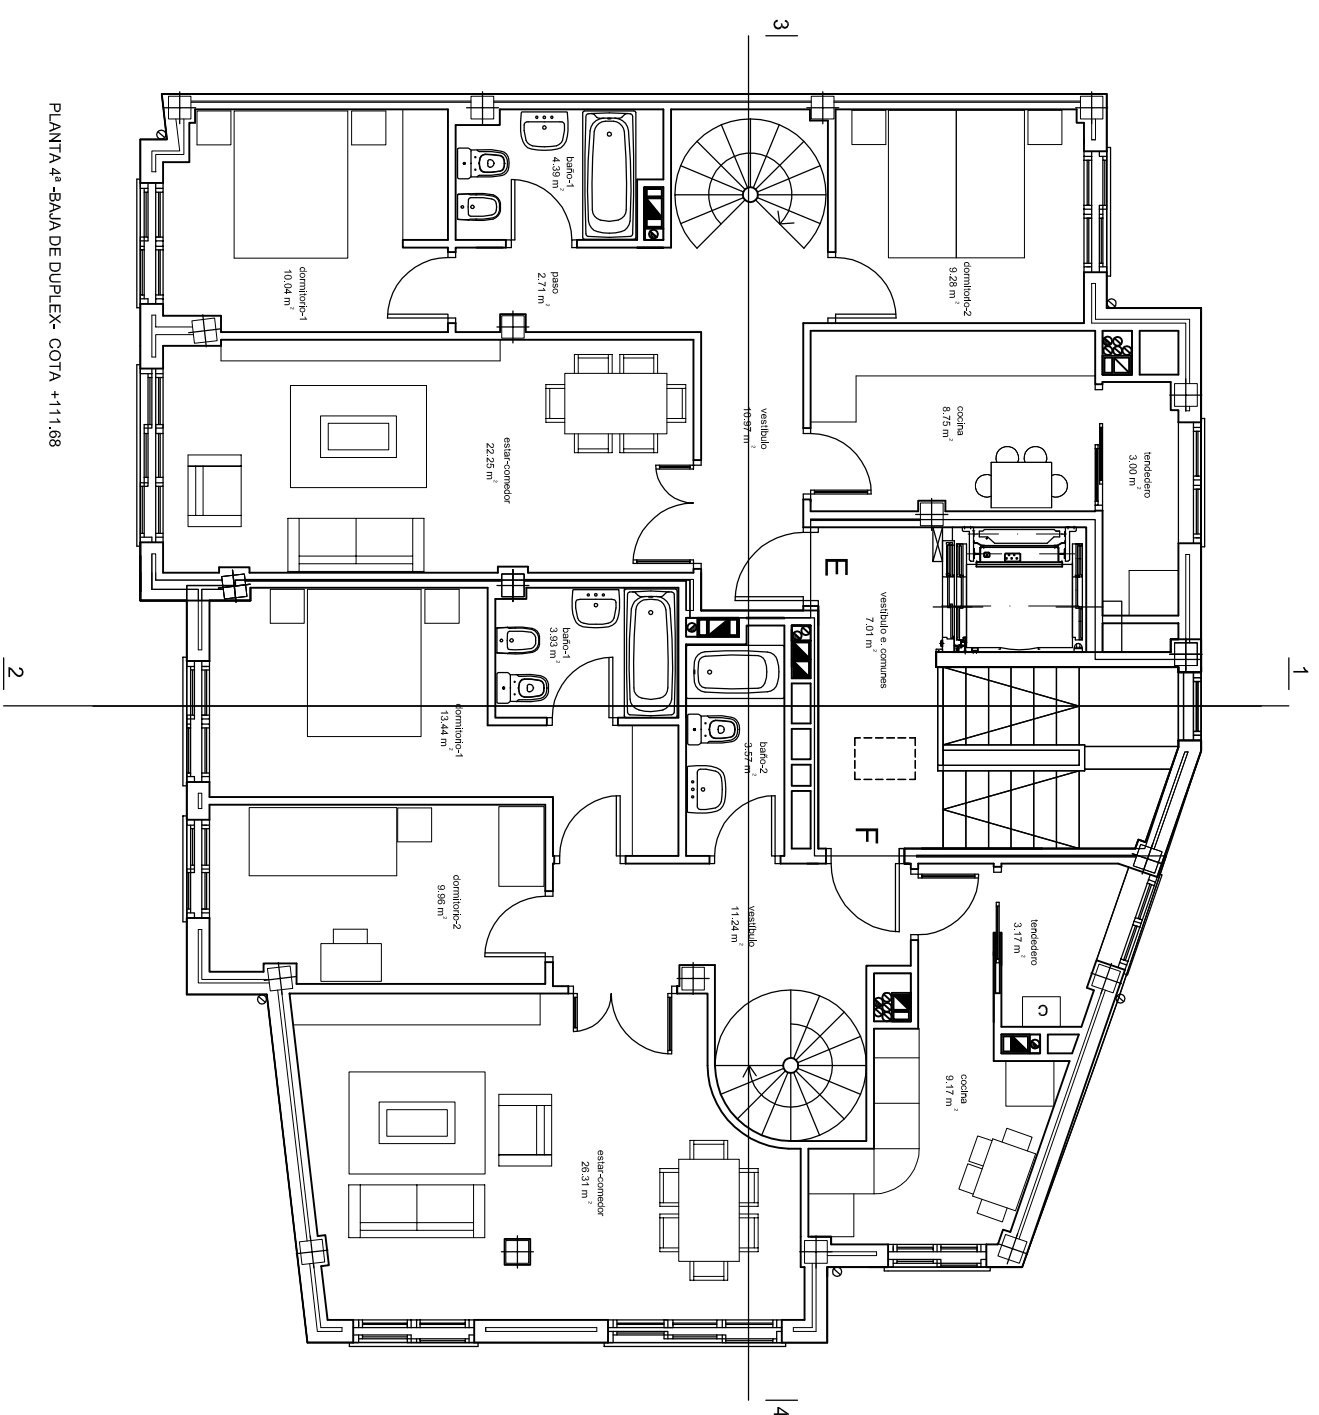

PLANTA 4ª BAJA DE DUPLEX- COTA +111.688

PLANTA 4ª BAJA DE DUPLEX-	
Superficies útiles	71,39 m ²
Vivienda tipo E	80,79 m ²
Vivienda tipo F	80,79 m ²
Total superficie útil de viviendas	161,58 m ²
Elementos comunes	7,01 m ²
Total superficie útil planta 4ª	159,19 m ²
Superficies construidas	
Vivienda tipo E	85,94 m ²
Vivienda tipo F	97,12 m ²
Total superficie construida de viviendas	183,06 m ²
Elementos comunes	9,60 m ²
Total superficie construida planta 4ª	192,66 m ²

FIN de OBRA de	
10 VIVIENDAS, GARAJES Y URBANIZACION en el nº 9 DE LA CALLE SAN ANDRES, ACTUACION ASISTEMATICA 20 (CENTRO), ARRIGORRIAGA, BIZKAIA.	
PROPIETARIO	PLAN0 Nº 3
OLAU R S.L.	DISTRIBUCION Y SUPERFICIES PLANTAS 4ª Y BAJO CUBIERTA
CANADA-SALZ-MERINO	ARQUITECTOS
ALAMEDA VAZQUEZ 35 5º C-D 48909 BILBAO 48961174 csmr@bwhk.com	
FECHA	JUNIO-2006
ESCALA	1:50