


PROYECTO
 CONSTRUCCION DE: 38 VIVIENDAS, GARAJES, TRASTEROS Y URBANIZACION EN LA FINCA N° 9, POLIGONO N° 1
 PARCELA "AL SITIO DE LA ESCUELA" DEL BARRIO LA SIERRA EN HOZNAJO, ENTRAMBASAGUAS, CANTABRIA

ENERO 2005

PROMOTOR: PROMOCIONES UCONAZ

TIPOLOGIAS DE LAS VIVIENDAS - PLANTAS -
 EDIFICIOS 1 y 2 PORTAL 2 VIVIENDA F
 PLANTA 1ª - 2ª 4 unidades

ESCALA 1:50 N° 12

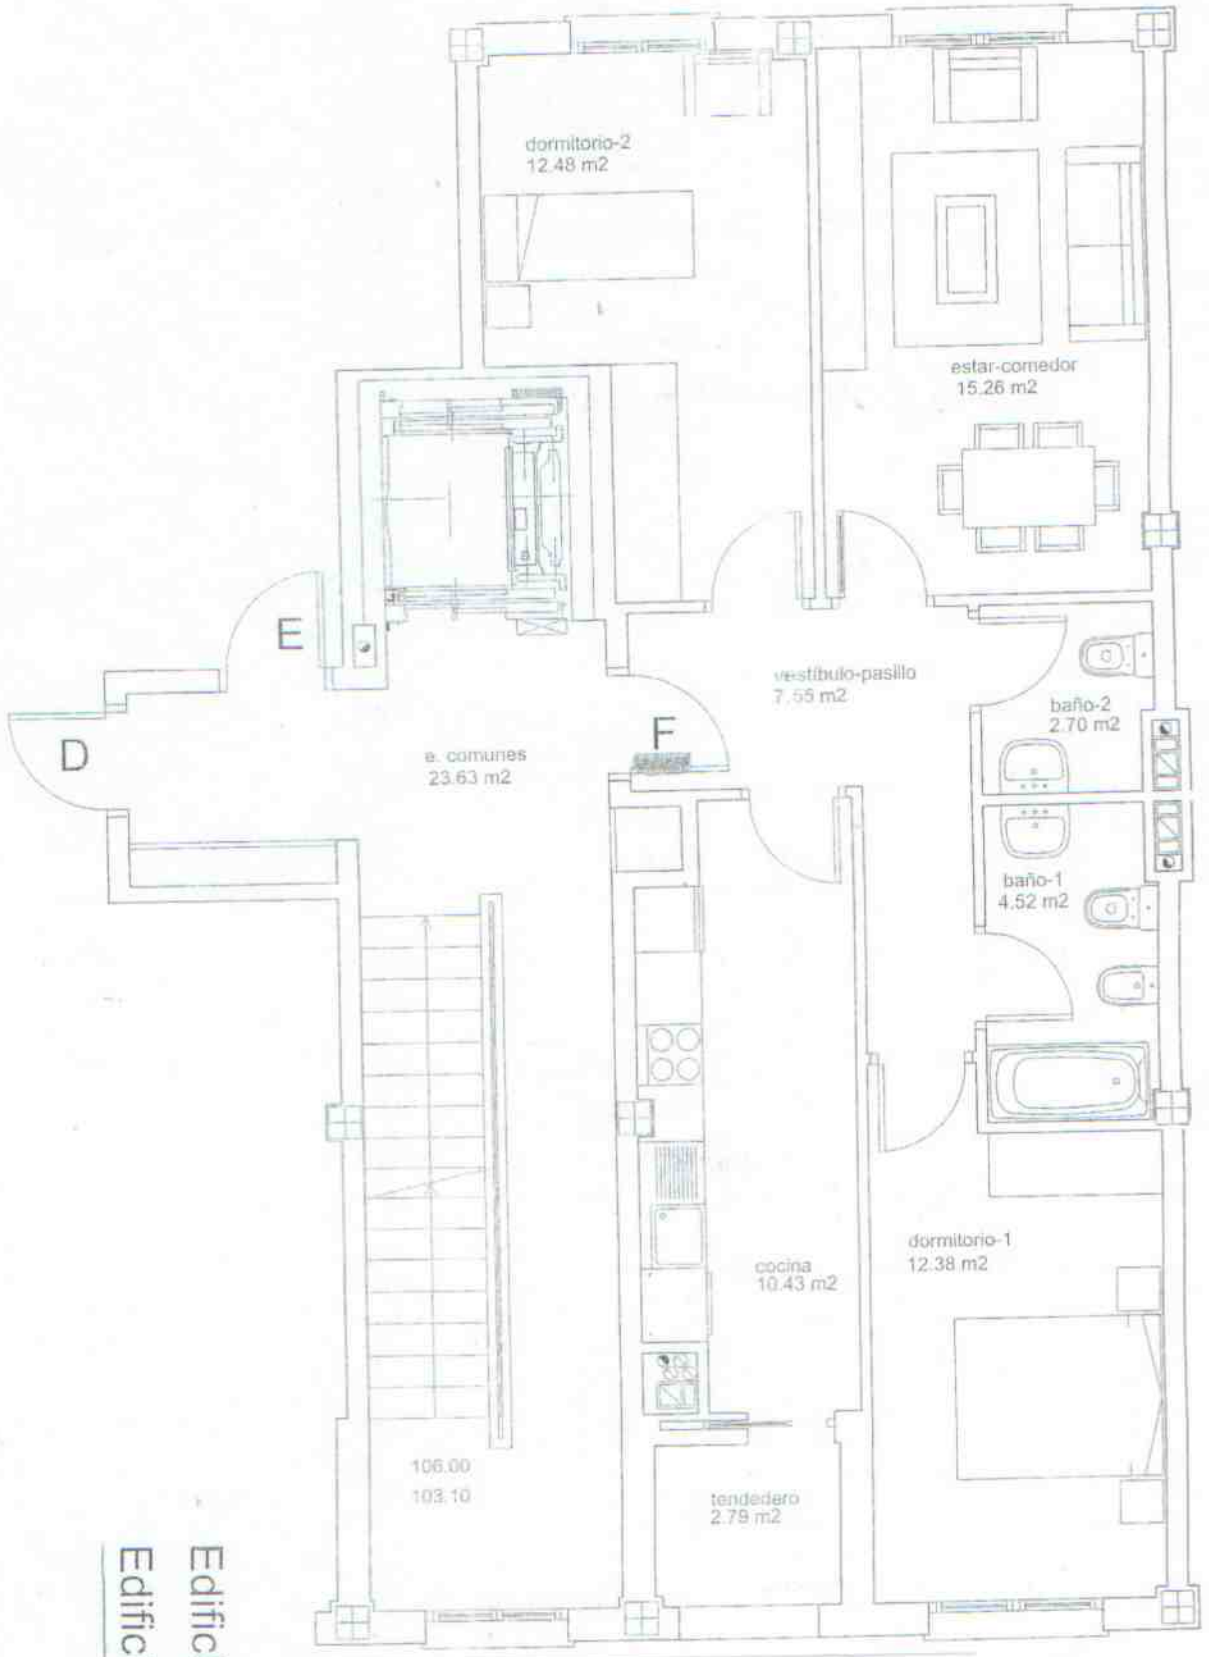

Edificio 1 portal-2
 Edificio 2 portal-2

Handwritten notes in blue ink, including the name 'M. RIVERA' and other illegible scribbles.