


EDIFICIO 2 PORTAL-1

PLANTA BAJO CUBIERTA

Superficie útil vivienda A 45,02 m²
 Superficie construida vivienda A 52,76 m²

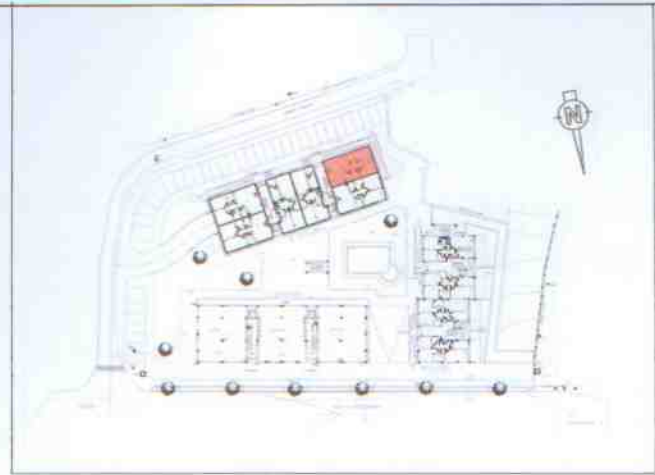

PROYECTO DE EJECUCION DE 58 VIVIENDAS, GARAJES, TRASTEROS Y URBANIZACIÓN EN LA FINCA 39-44-010 LA TEJERA S/N EN HOZNAYO, ENTRAMBASAGUAS - CANTABRIA

CAÑADA, SAIZ y MERINO ARQUITECTOS | OCTUBRE 2007 | PROMOCIONES LAUCONAZ S.L. | ESCALA 1:50 | Nº 28

TIPOLOGIAS DE LAS VIVIENDAS - PLANTAS -
 EDIFICIO 2 PORTAL-1 VIVIENDA A
 PLANTA BAJO CUBIERTA 1 UD/PP