
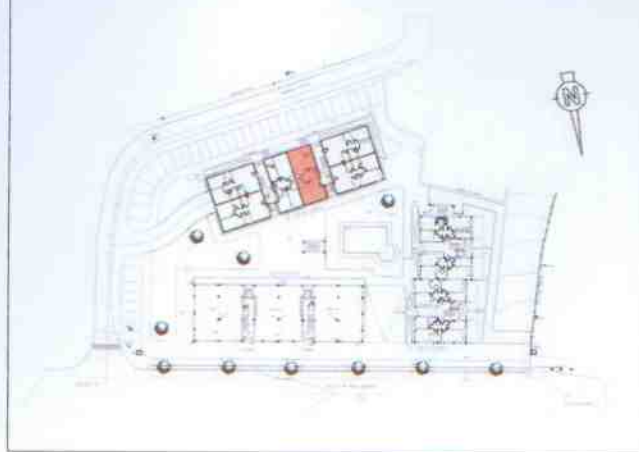


EDIFICIO 2 PORTAL-1

PLANTA BAJO CUBIERTA

Superficie útil vivienda B 43,36 m²
Superficie construida vivienda B 51,70 m²

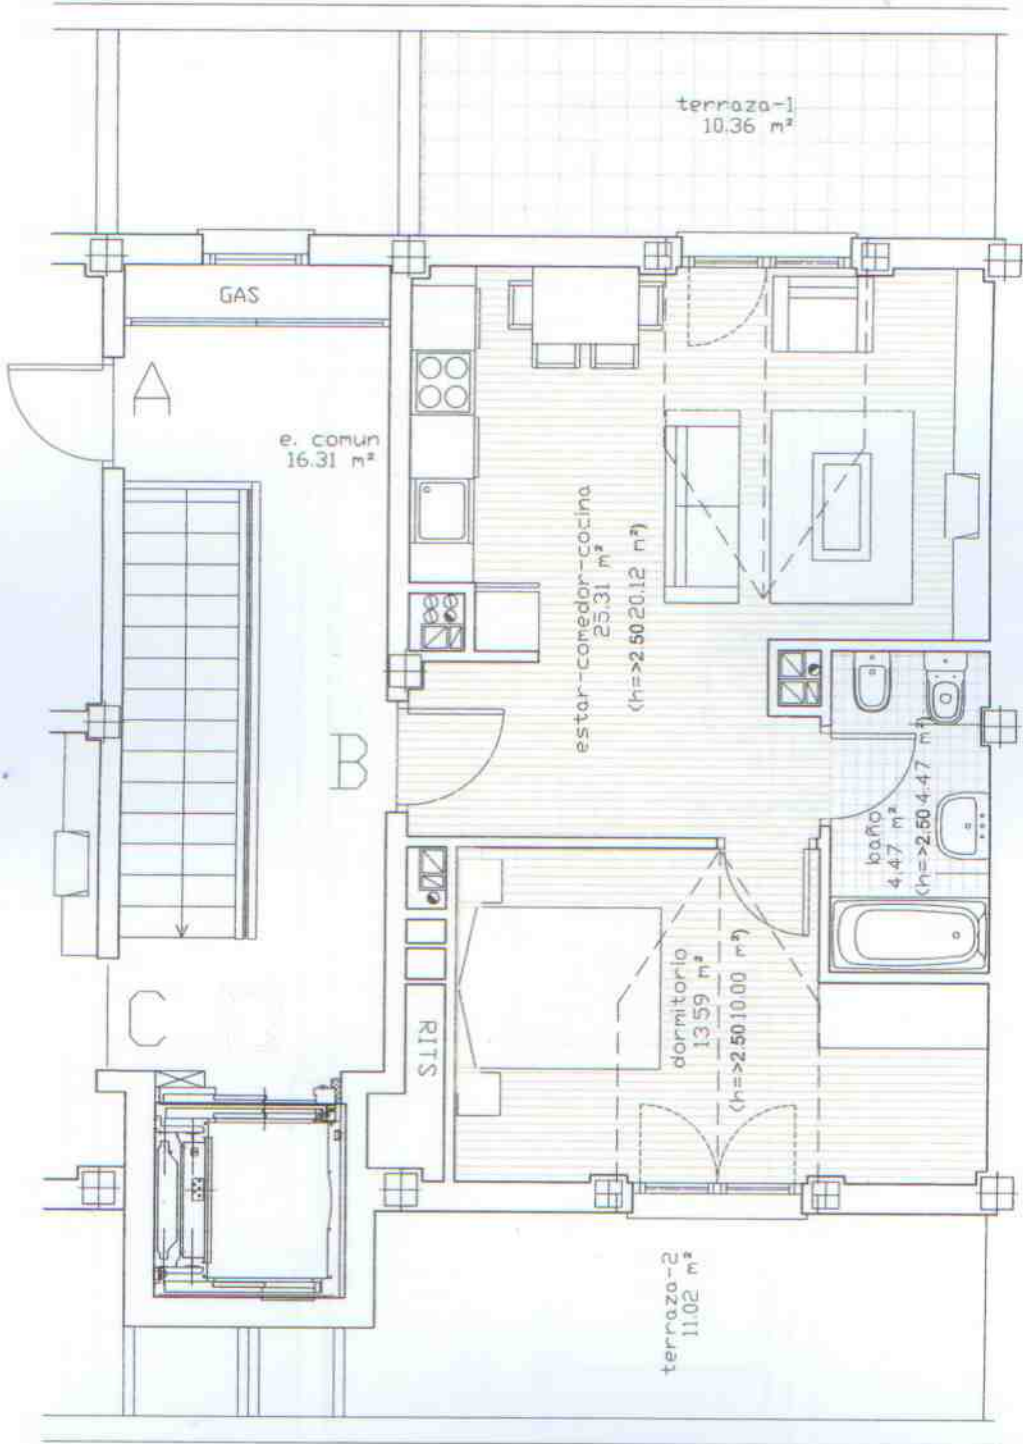

PROYECTO DE EJECUCION DE 58 VIVIENDAS, GARAJES, TRASTEROS Y URBANIZACIÓN EN LA FINCA 39-44-010 LA TEJERA SIN EN HOZNAYO, ENTRAMBASAGUAS - CANTABRIA

CAÑADA, SAIZ Y MERINO ARQUITECTOS | OCTUBRE 2007 | PROMOCIONES LAUCONAZ S.L. | ESCALA 1:50 | Nº 20

TIPOLOGIAS DE LAS VIVIENDAS - PLANTAS -
EDIFICIO 2 PORTAL-1 VIVIENDA B
PLANTA BAJO CUBIERTA 1 UD/PP