
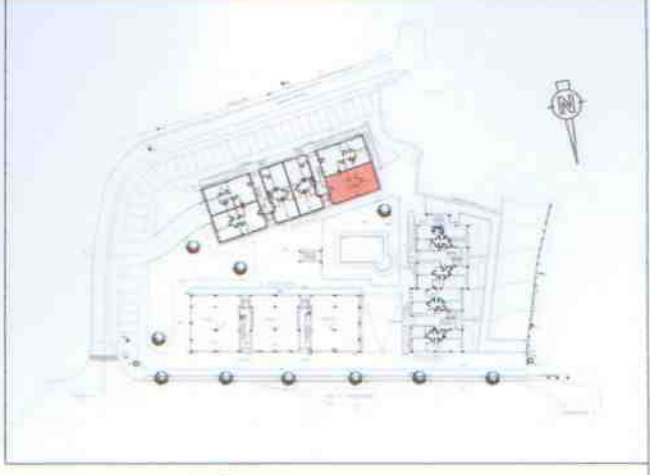


EDIFICIO 2, PORTAL-1

PLANTAS PRIMERA Y SEGUNDA

Superficie útil vivienda A 70,90 m²
Superficie construida vivienda A 82,79 m²

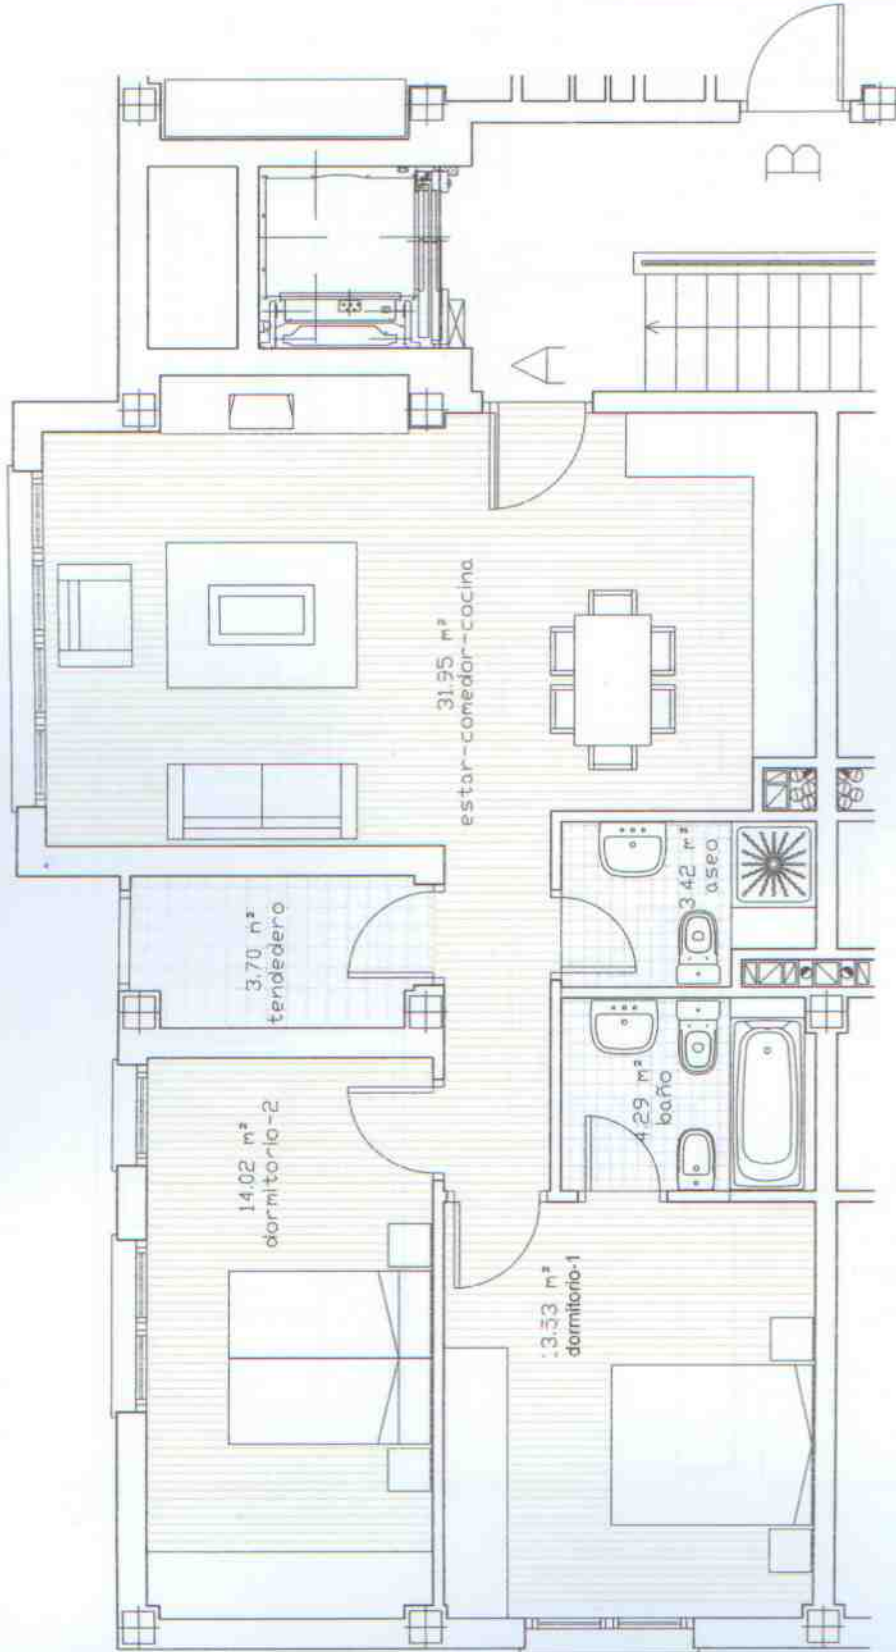

PROYECTO DE EJECUCION DE 58 VIVIENDAS, GARAJES, TRASTEROS Y URBANIZACIÓN EN LA FINCA 39-44-010 LA TEJERA S/N EN HOZNAYO, ENTRAMBASAGUAS - CANTABRIA

CAÑADA, SAIZ Y MERINO ARQUITECTOS | OCTUBRE 2007 | PROMOCIONES LAUCONAZ S.L. | ESCALA 1:50 | Nº 24 y 27

TIPOLOGIAS DE LAS VIVIENDAS - PLANTAS -
EDIFICIO 2 PORTAL-1 VIVIENDA A
PLANTAS PRIMERA Y SEGUNDA 1 UD/PP