
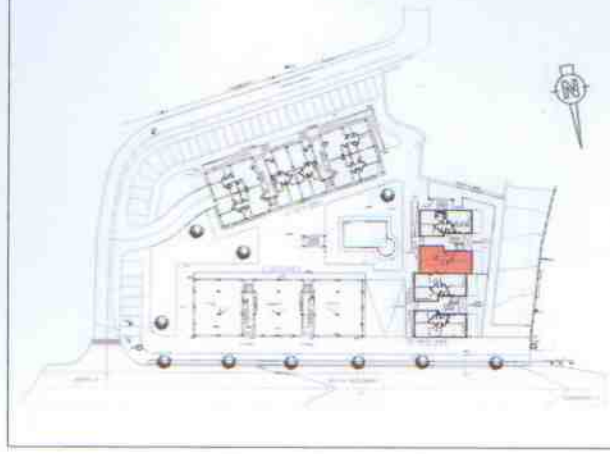


EDIFICIO 3 PORTAL-1

PLANTA **BAJO CUBIERTA**

Superficie útil vivienda A 40,70 m²

Superficie construida vivienda A 47,96 m²

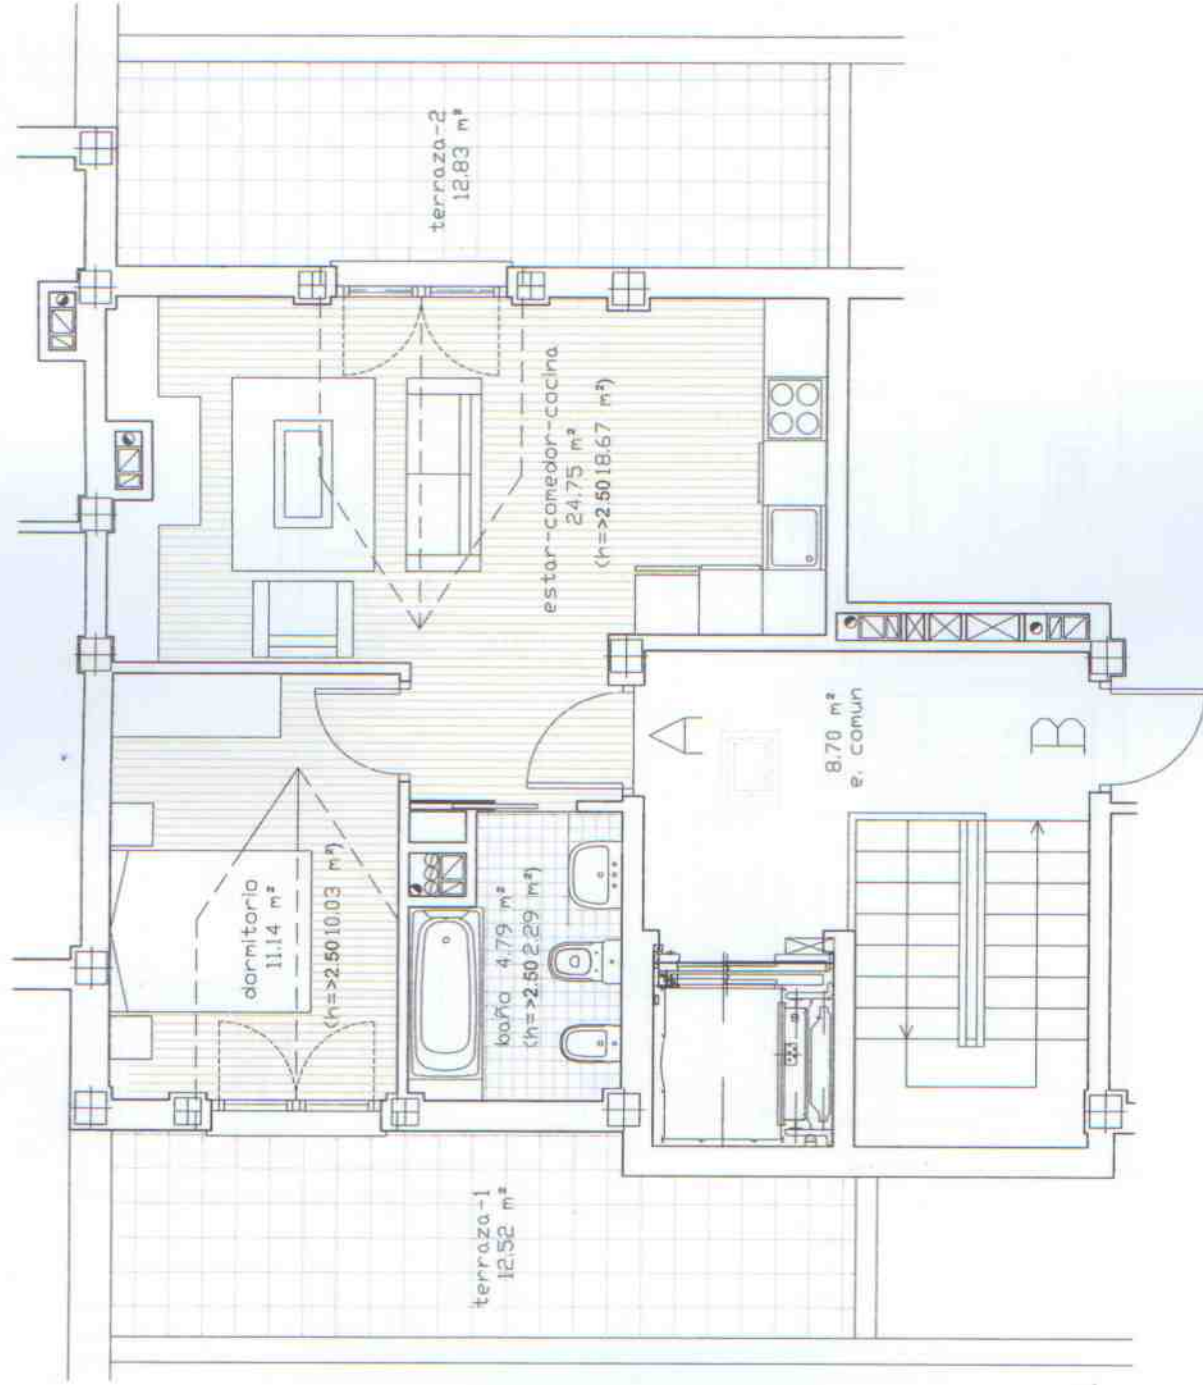

PROYECTO DE EJECUCION DE 58 VIVIENDAS, GARAJES, TRASTEROS Y URBANIZACIÓN EN LA FINCA 39-44-010 LA TEJERA SIN EN HOZNAYO, ENTRAMBASAGUAS - CANTABRIA

CANADA, SAIZ Y MERINO ARQUITECTOS | OCTUBRE 2007 | PROMOCIONES LAUCONAZ S.L. | ESCALA 1:50 | Nº 49

TIPOLOGIAS DE LAS VIVIENDAS - PLANTAS -
EDIFICIO 3 PORTAL-1 VIVIENDA A
PLANTA BAJO CUBIERTA 1 UD/PP