


PLANTA PRIMERA

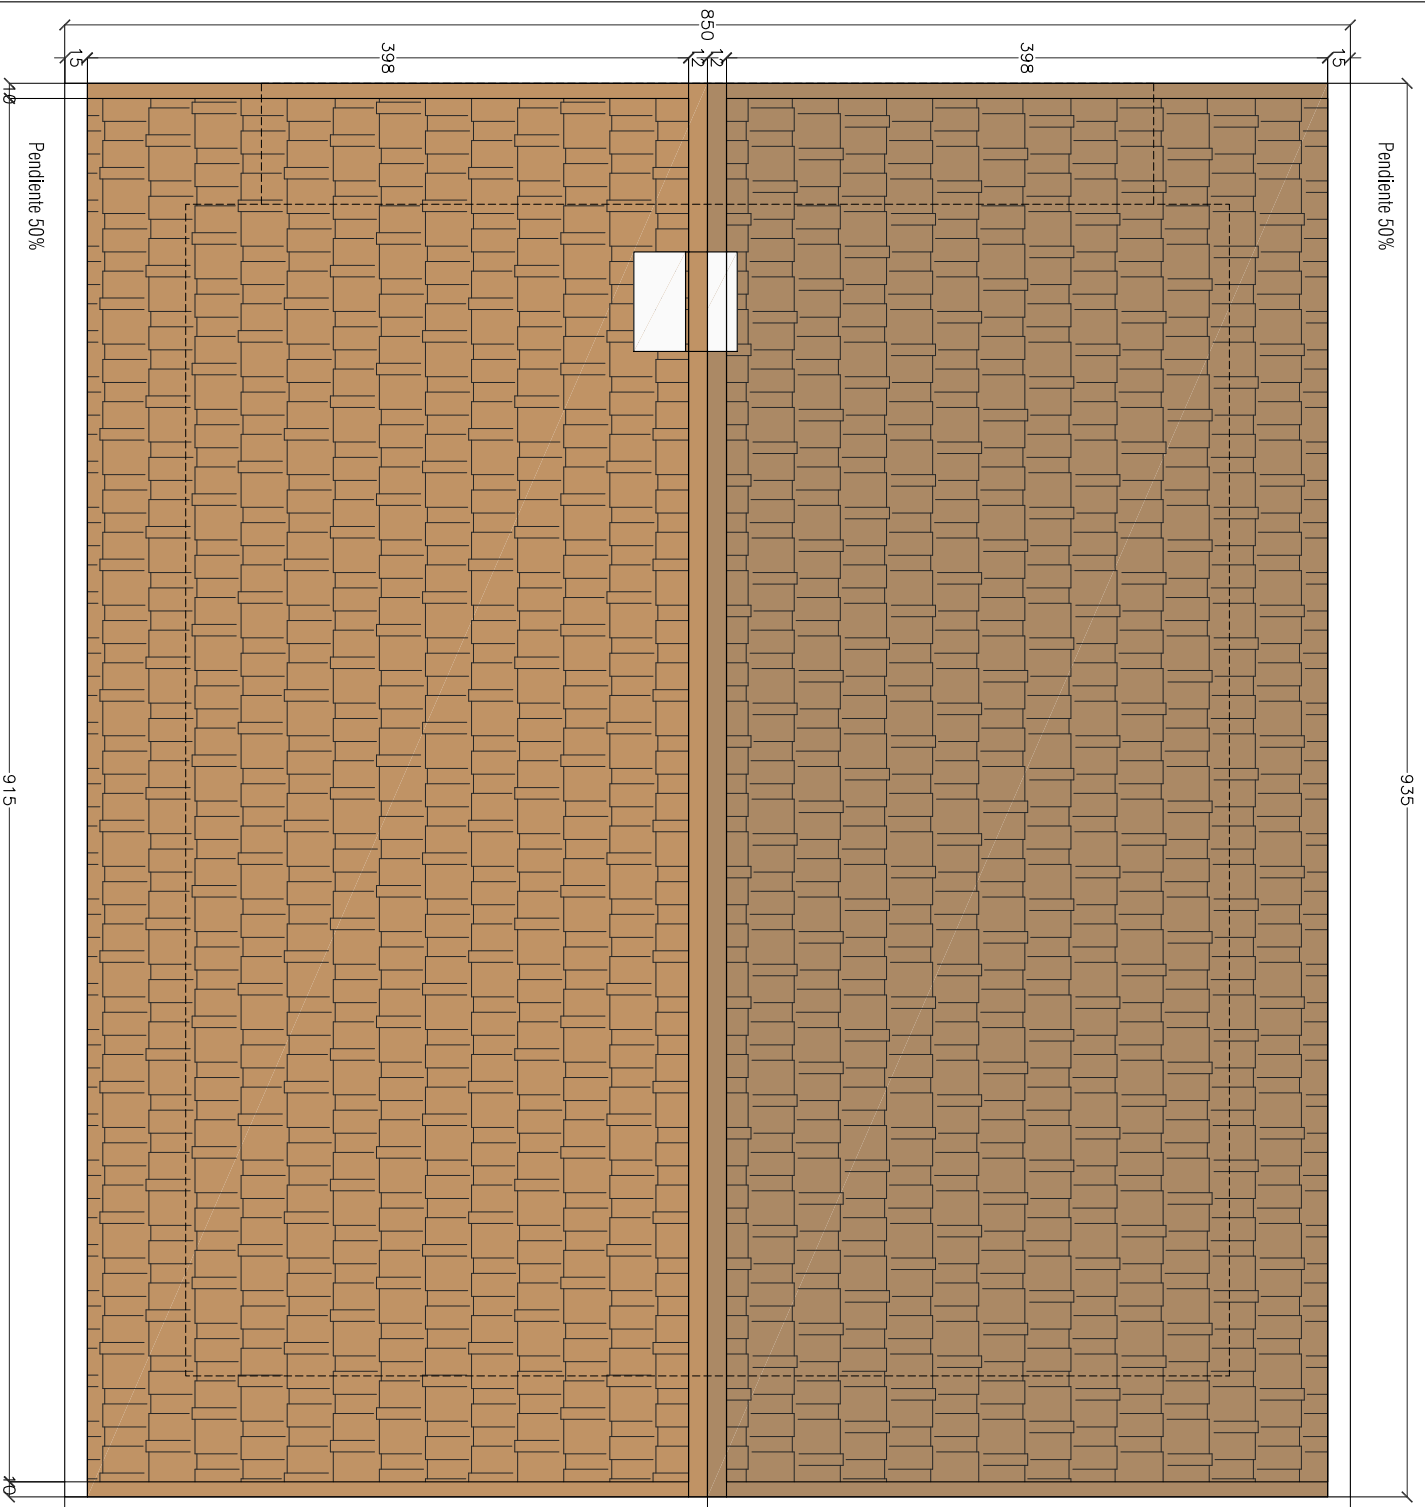

PLANTA DE CUBIERTAS