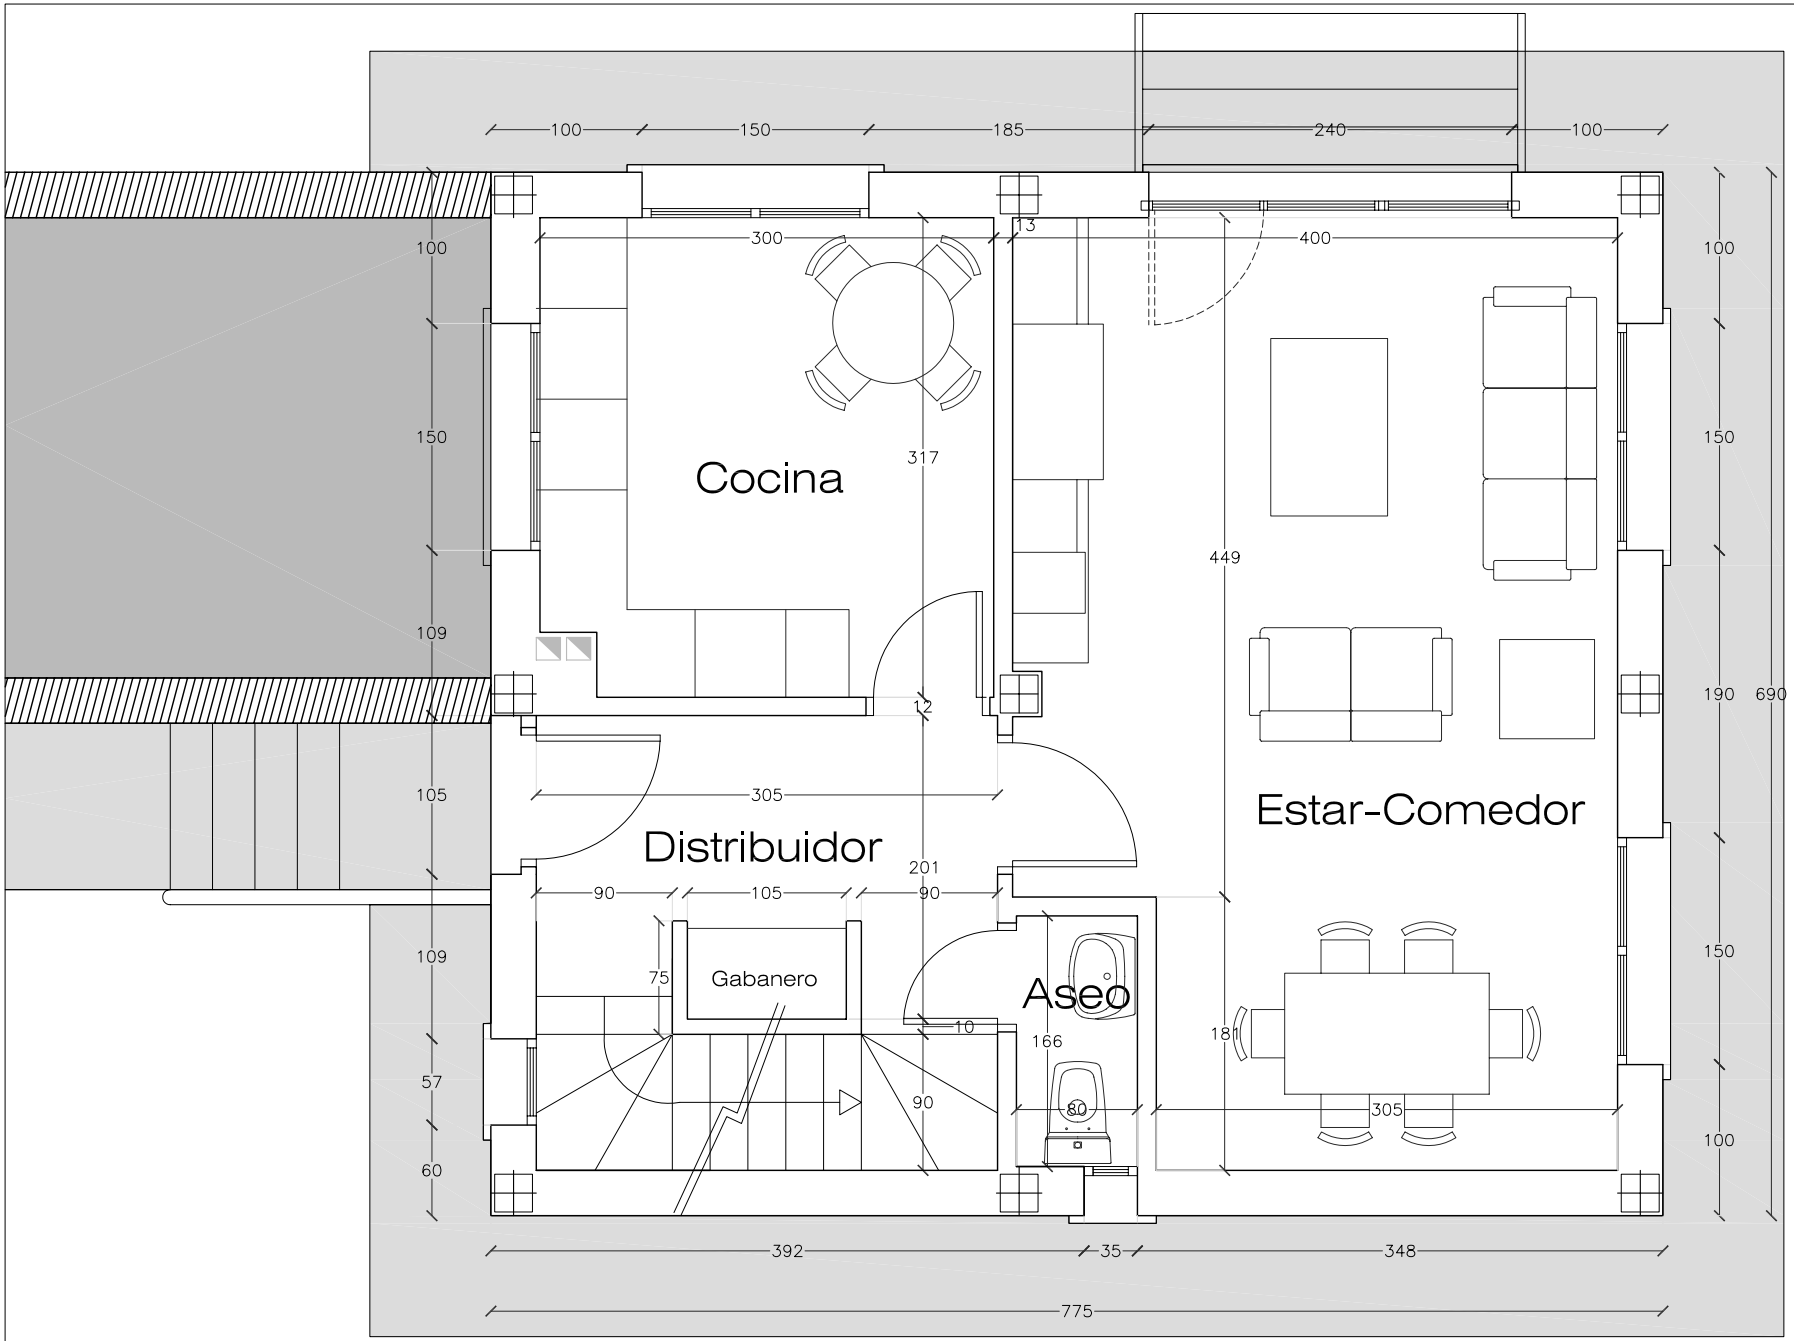

PLANTA DE ACCESO

ASIER AGUIRRE ELORRIETA ARQUITECTO	3.241 COLEGIADO nº Fdo: ARQUITECTO		**RESIDENCIAL ALTO-CHALET** LIBRO DEL EDIFICIO	DICIEMBRE 2007	VIVIENDAS: 9,10,12,16 Y 17 PLANTAS DE DISTRIBUCION	**02**