


PLANTA PRIMERA

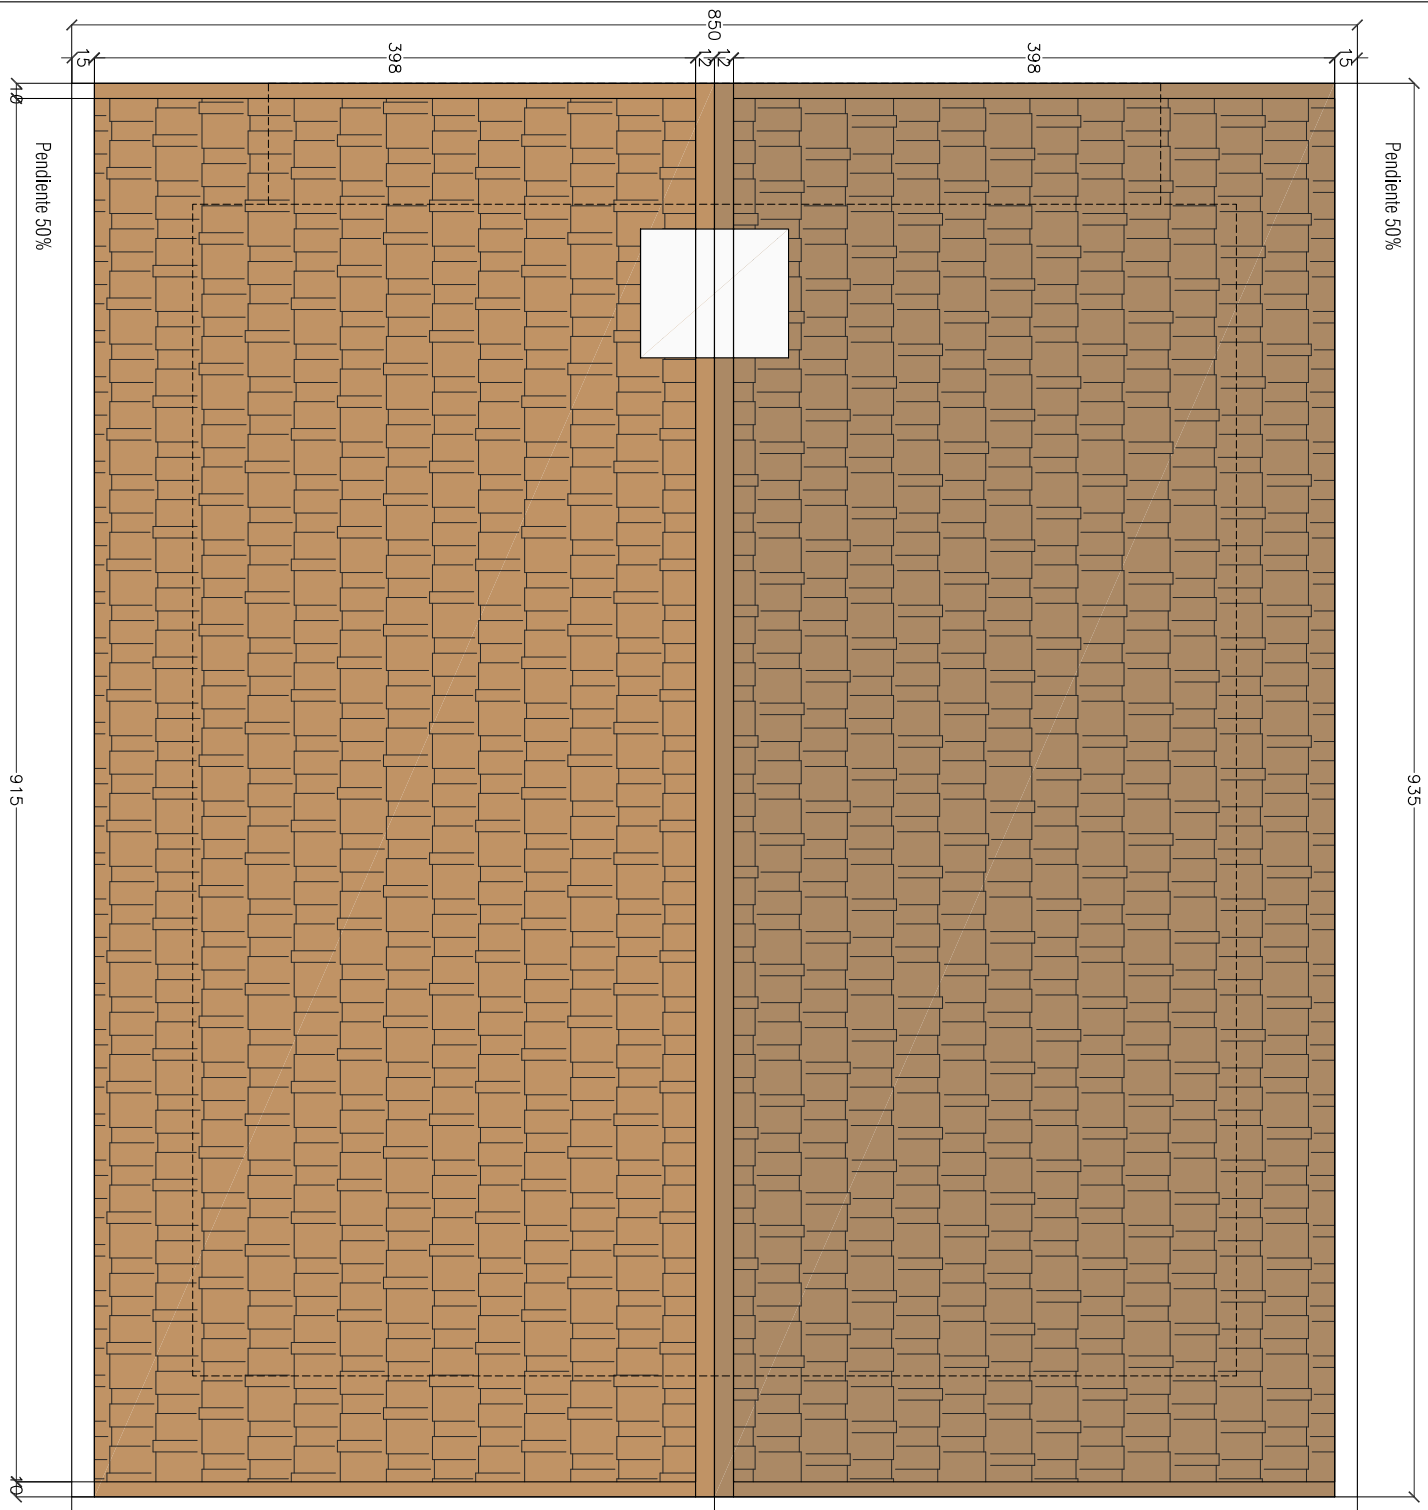

PLANTA DE CUBIERTAS

ASIER AGUIRRE ELORRIETA
ARQUITECTO

3.241
COTIZADO

FECHA: ARQUITECTO

FIN DE OBRA
18 VIVIENDAS UNIFAMILIARES EN TALLEDO
Talledo, Castro-Urdiales (Cantabria)

DOCEMARE
2007

E: 1/50
0 25 50 75 100 cm

TPOLOGIA A. VV. 8
PLANTAS DE DISTRIBUCION

08-02